

Vy från älvsidan

Plan

SKALA 1:100



**BYGGLOVSHANDLING**


**RATHS  
MAN  
ARKITEKT  
KONTOR** AB

BERGSLAGSGATAN 14B  
652 22 KARLSTAD  
TEL 054 - 18 20 55  
MOB 070 - 216 6351  
rathsman.ark@telia.com  
WWW.RAK.NU


Karlstad 2021-10-18

RITAD AV, KONSTRUERAD AV  
Per Rathsman  
Per Rathsman, ark SAR MSA


REV	ANT	REVIDERINGEN AVSER	SIGN	DATUM
-	-	-	-	-
Infrakraft Sverige AB		Klarälvens Marina (Ref: 5090-319-001-350)		
Karlstads kommun		Servicebyggnad		
Plan BV och vy från älven		SKALA 1:100		
PROJEKTNUMMER		RITNINGNUMMER		ÄNDR BET
574 103		A-21		-

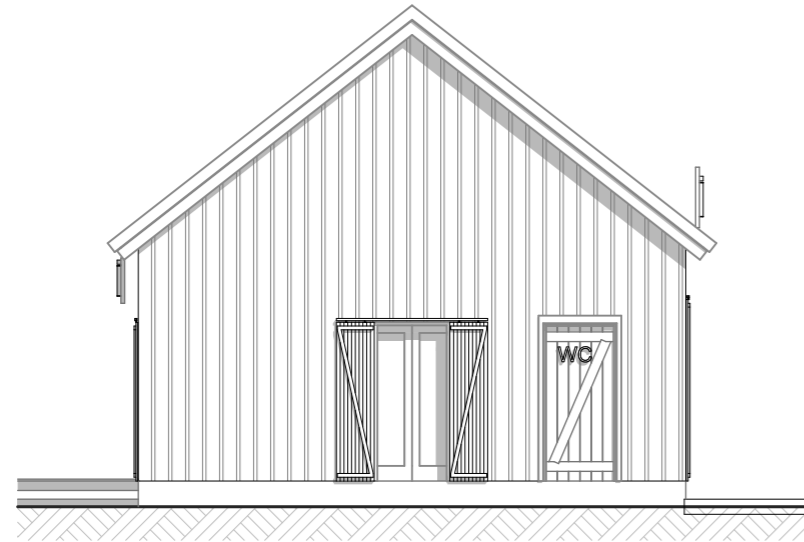


Fasad Norr

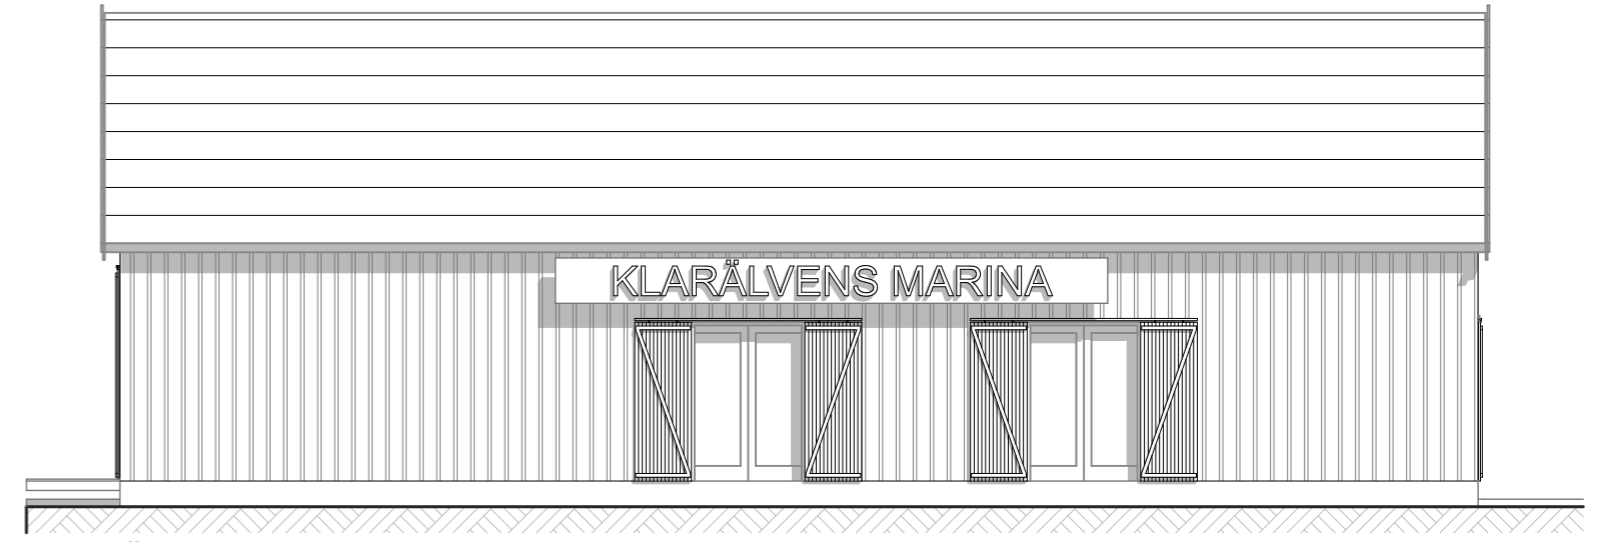


Fasad Öster

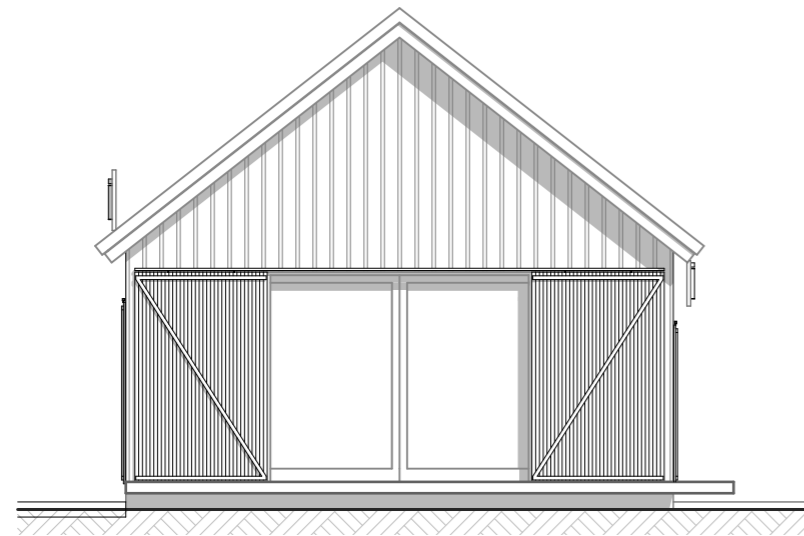

Fasad söder

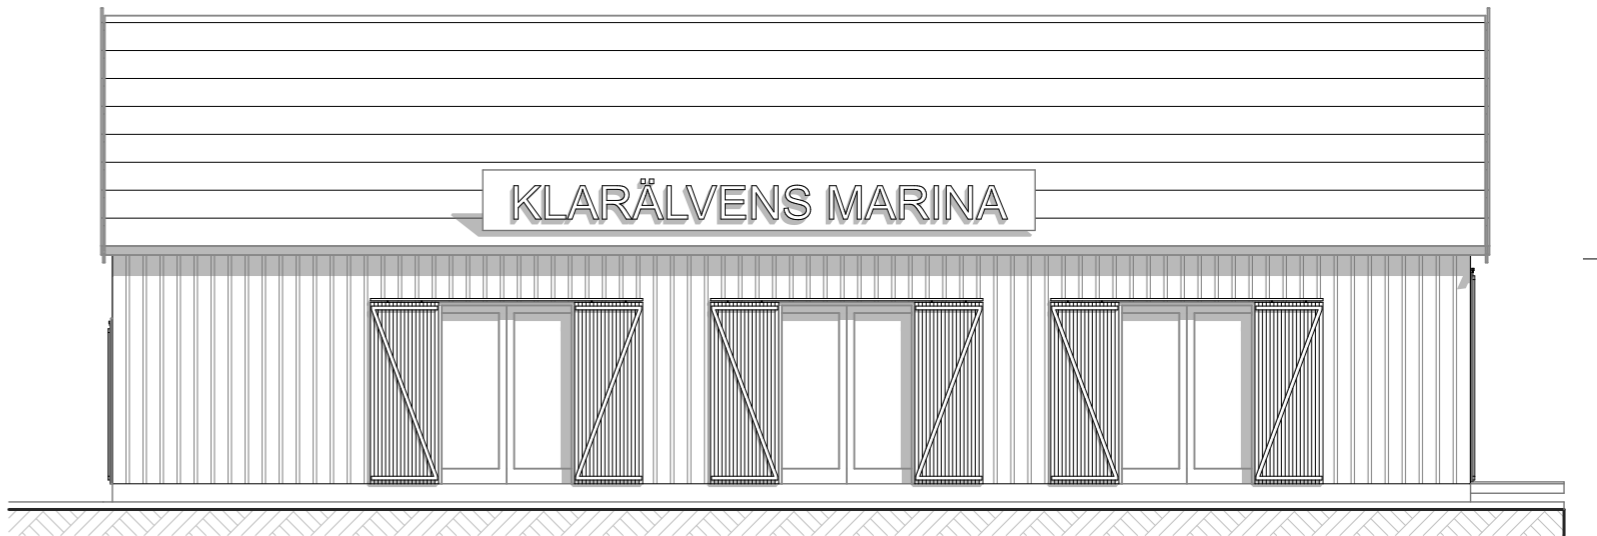

Fasad Väster

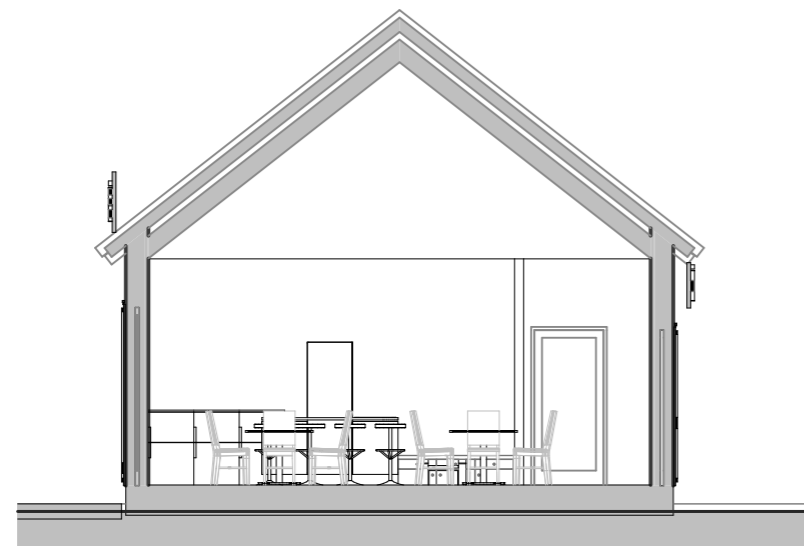

Sektion B

Sektion B

SKALA 1:100



Fasader

**BYGGLOVSHANDLING**

**RATHS  
MAN  
ARKITEKT  
KONTOR** AB  
BERGSLAGSGATAN 14B  
652 22 KARLSTAD  
TEL 054 - 18 20 55  
MOB 070 - 216 6351  
rathsman.ark@telia.com  
WWW.RAK.NU

Karlstad 2021-10-18  
RITAD AV, KONSTRUERAD AV  
Per Rathsman  
Per Rathsman, ark SAR MSA

REV	ANT	REVIDERINGEN AVSER	SIGN	DATUM
-				
		Infrakraft Sverige AB		
		Klarälvens Marina (Ref: 5090-319-001-350)		
		Karlstads kommun		
		Servicebyggnad		
		Fasader och sektion B		SKALA 1:100
PROJEKTNUMMER		RITNINGNUMMER	ÄNDR BET	
574 103		A-22	-	