




B ▲
D ▲



Bottenvåning och sektion B-B

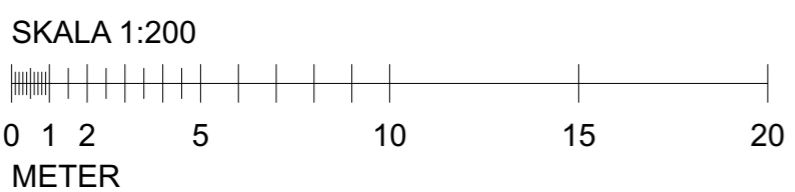

Sektion B
1:200



Interiör restaurang

BYGGLOVSHANDLING


**RATHS
MAN
ARKITEKT
KONTOR** AB

BERGSLAGSGATAN 14B
652 22 KARLSTAD
TEL 054 - 18 20 55
MOB 070 - 216 6351
rathsman.ark@telia.com
WWW.RAK.NU

Karlstad 2021-10-18


RITAD AV, KONSTRUERAD AV
Per Rathsman
Per Rathsman, ark SAR MSA

REV	ANT	REVIDERINGEN AVSER	SIGN	DATUM
-	-	-	-	-
Infrakraft Sverige AB		Klarälvens Marina (Ref: 5090-319-001-350)		
Örsholmen 1:1 Karlstads kommun		Restaurang		
Bottenvåning & sektion B		SKALA		
PROJEKTNUMMER 574 103		RITNINGNUMMER A-31		ÄNDR BET -

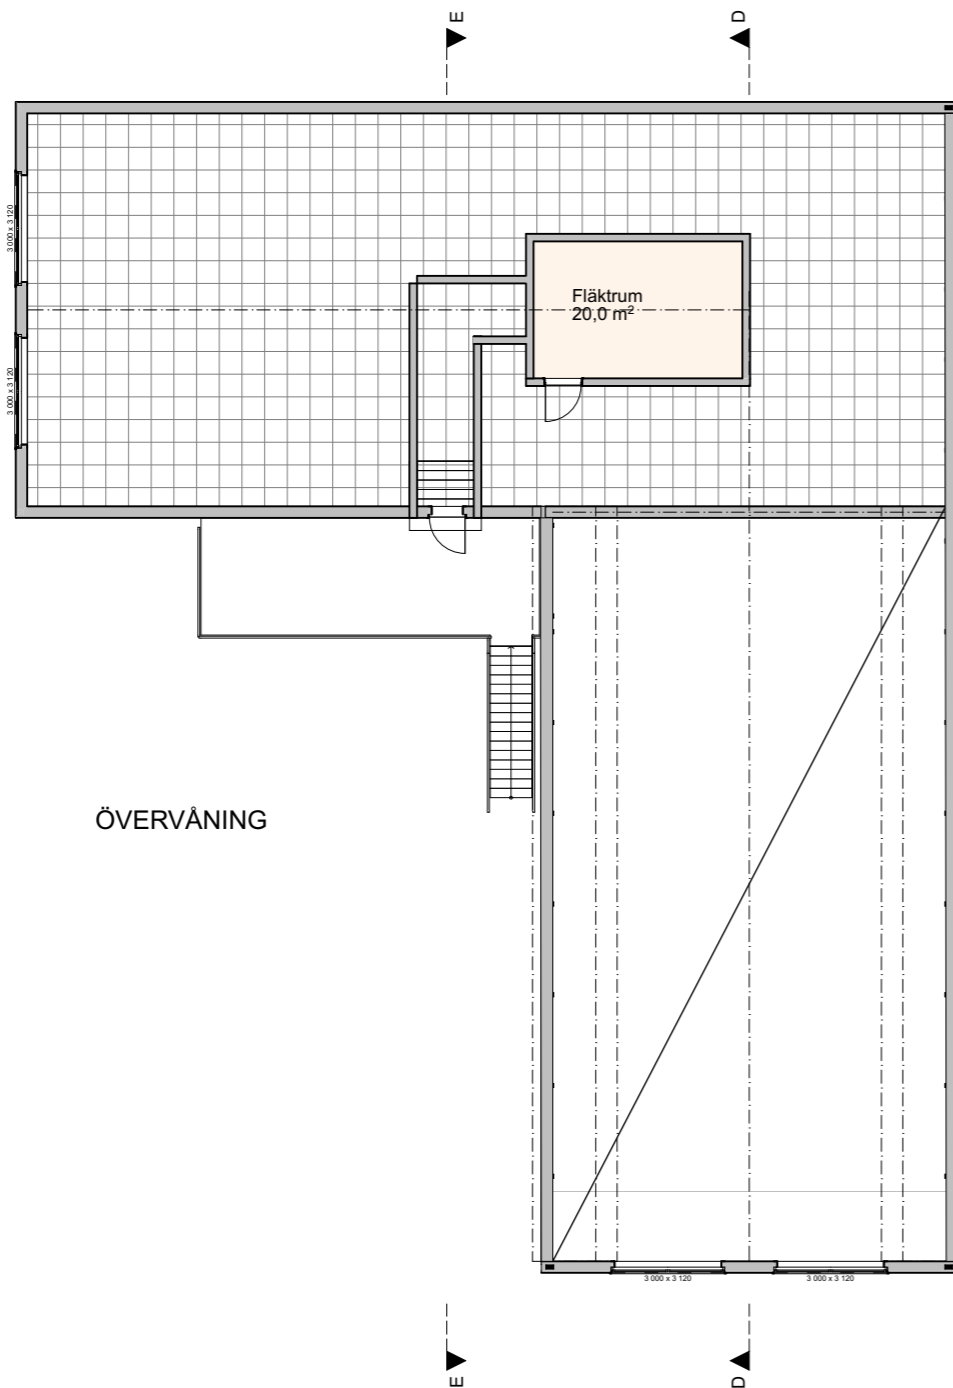


ÖVERVÅNING

SKALA 1:200

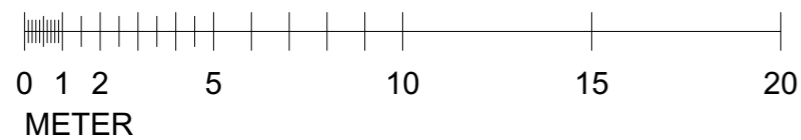

Övervåning och sektioner D & E

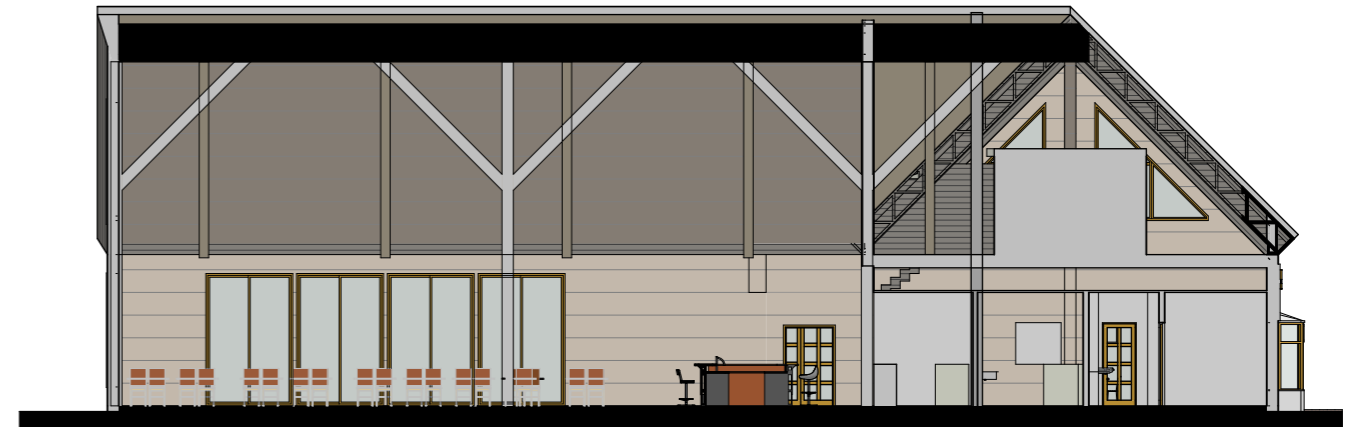

Sektion D
1:200



Sektion E
1:200

BYGGLOVSHANDLING

**RATHS
MAN
ARKITEKT
KONTOR** AB
BERGSLAGSGATAN 14B
652 22 KARLSTAD
TEL 054 - 18 20 55
MOB 070 - 216 6351
rathsman.ark@telia.com
WWW.RAK.NU

Karlstad 2021-10-18

RITAD AV, KONSTRUERAD AV
Per Rathsman
Per Rathsman, ark SAR MSA

REV	ANT	REVIDERINGEN AVSER	SIGN	DATUM
-	-	-	-	-
-		Infrakraft Sverige AB		
-		Klarälvens Marina (Ref: 5090-319-001-350)		
-		Örsholmen 1:1 Karlstads kommun		
-		Restaurang		
-		Övervåning, sektioner D & E	SKALA 1:200	
PROJEKTNUMMER		RITNINGSNUMMER	ÄNDR BET	
574 103		A-32	-	




Fasad söder
1:200



Fasad öster
1:200



Fasad norr
1:200

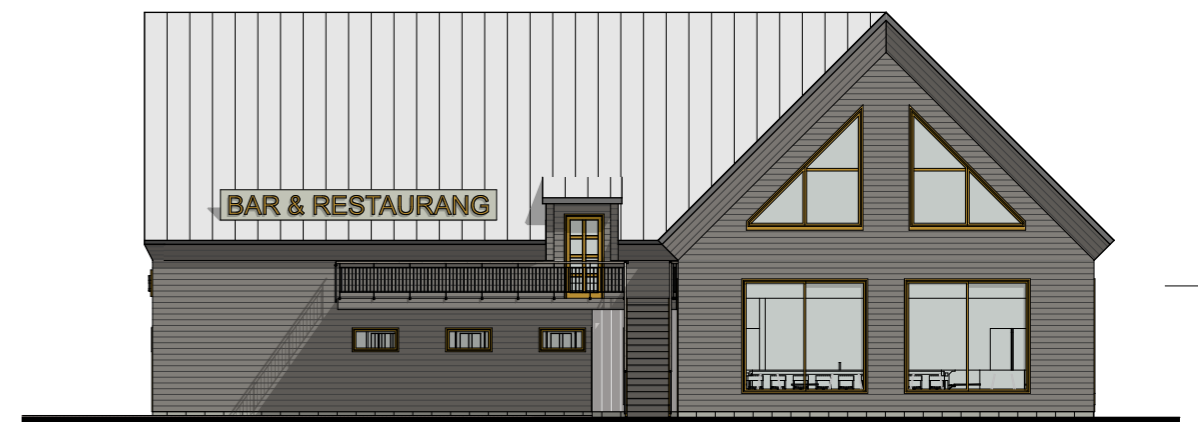


Fasad väster
1:200

Fasader
total takyta är 773,4 m2



Vy från väster

SKALA 1:200

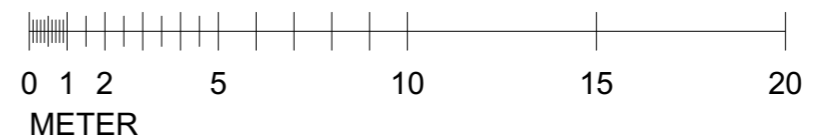

BYGGLOVSHANDLING

**RATHS
MAN
ARKITEKT
KONTOR AB**
BERGSLAGSGATAN 14B
652 22 KARLSTAD
TEL 054 - 18 20 55
MOB 070 - 216 6351
rathsman.ark@telia.com
WWW.RAK.NU

Karlstad 2021-10-18
RITAD AV, KONSTRUERAD AV
Per Rathsman
Per Rathsman, ark SAR MSA

REV	ANT	REVIDERINGEN AVSER	SIGN	DATUM
-				
		Infrakraft Sverige AB		
		Klarälvens Marina (Ref: 5090-319-001-350)		
		Örsholmen 1:1 Karlstads kommun		
		Restaurang		
		Fasader	SKALA 1:200	
PROJEKTNUMMER		RITNINGNUMMER	ÄNDR BET	
574 103		A-33	-	