

Vy från älvsidan

Plan

SKALA 1:100




BYGGLOVSHANDLING

**RATHS
MAN
ARKITEKT
KONTOR** AB
BERGSLAGSGATAN 14B
652 22 KARLSTAD
TEL 054 - 18 20 55
MOB 070 - 216 6351
rathsman.ark@telia.com
WWW.RAK.NU


Karlstad 2021-10-18

RITAD AV, KONSTRUERAD AV
Per Rathsman
Per Rathsman, ark SAR MSA


REV	ANT	REVIDERINGEN AVSER	SIGN	DATUM
-	-	-	-	-
		Infrakraft Sverige AB		
		Klarälvens Marina (Ref: 5090-319-001-350)		
		Örsholmen 1:1 Karlstads kommun		
		Kiosk		
		Plan och vy	SKALA 1:100	
PROJEKTNUMMER		RITNINGNUMMER	ÄNDR BET	
574 103		A-42	-	

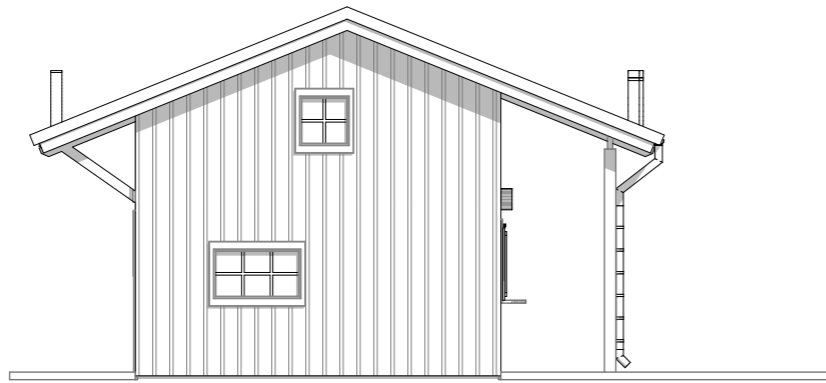


Fasad Norr

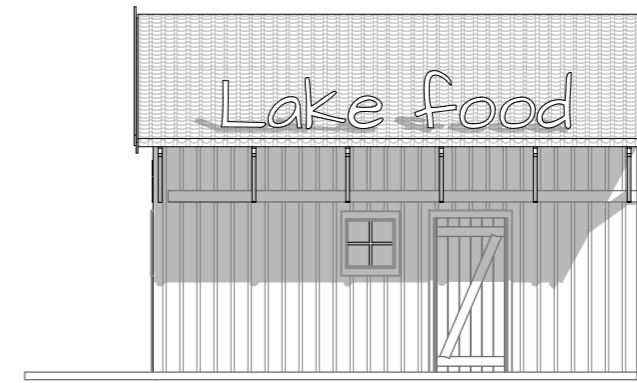

Fasad Öster

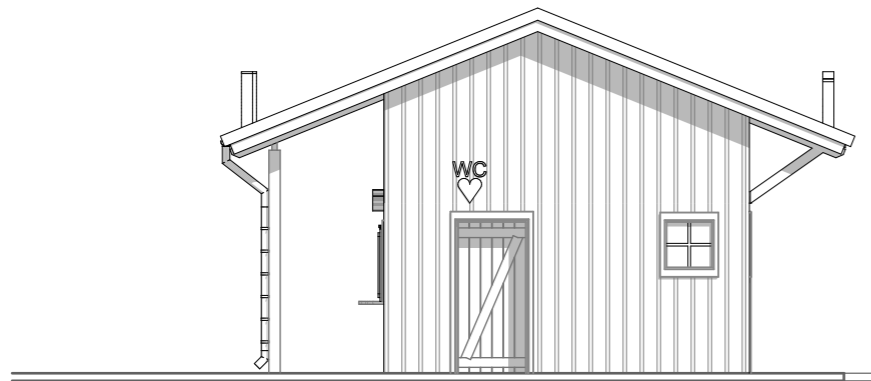


Fasad söder

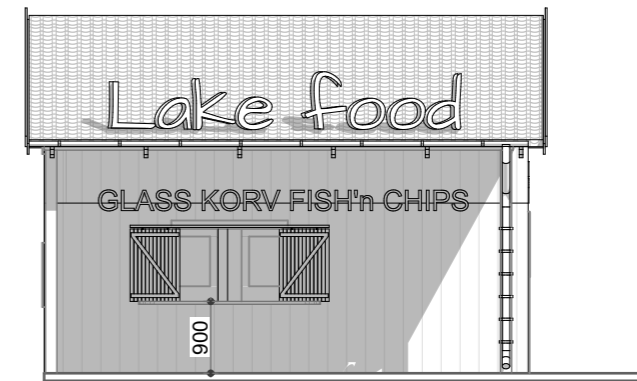

Fasad Väster

Fasader

SKALA 1:100

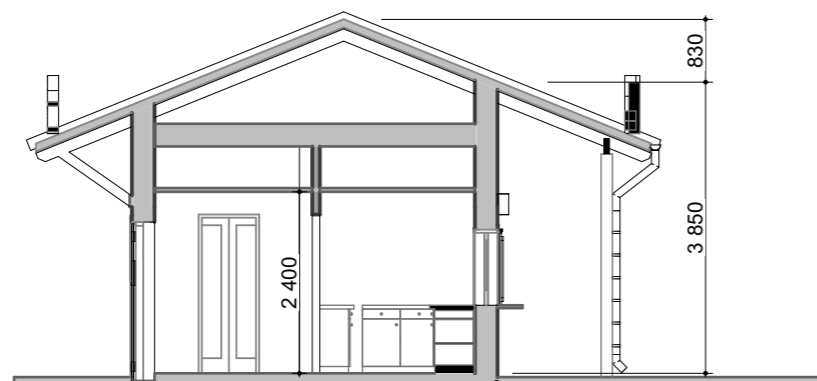

Sektion A

BYGGLOVSHANDLING

**RATHS
MAN
ARKITEKT
KONTOR** AB
BERGSLAGSGATAN 14B
652 22 KARLSTAD
TEL 054 - 18 20 55
MOB 070 - 216 6351
rathsman.ark@telia.com
WWW.RAK.NU

Karlstad 2021-10-18
RITAD AV, KONSTRUERAD AV
Per Rathsman
Per Rathsman, ark SAR MSA

REV	ANT	REVIDERINGEN AVSER	SIGN	DATUM
-				
		Infrakraft Sverige AB		
		Klarälvens Marina (Ref: 5090-319-001-350)		
		Örsholmen 1:1 Karlstads kommun		
		Kiosk		
		Fasader och sektion A	SKALA 1:100	
PROJEKTNUMMER		RITNINGNUMMER	ÄNDR BET	
574 103		A-43	-	