




BV (plan 1)

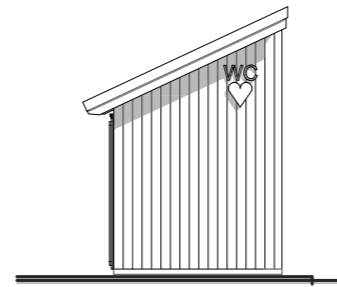


Fasad gavel

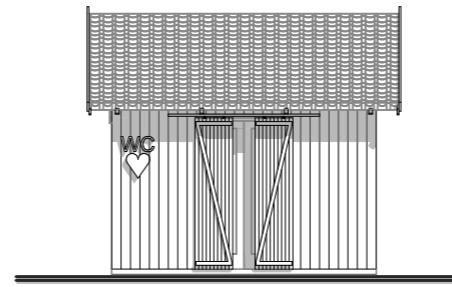


Fasad långsida takfall

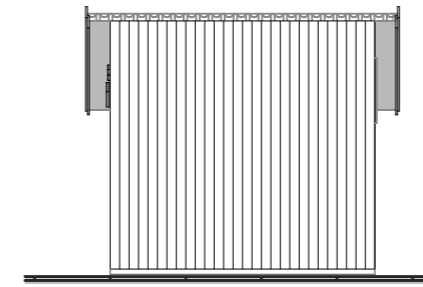

Fasad långsida hög

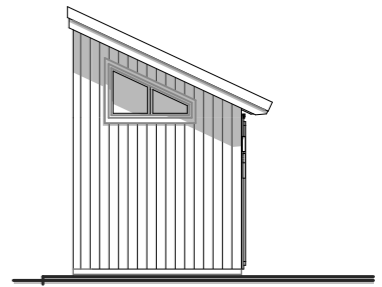


Fasad baksida

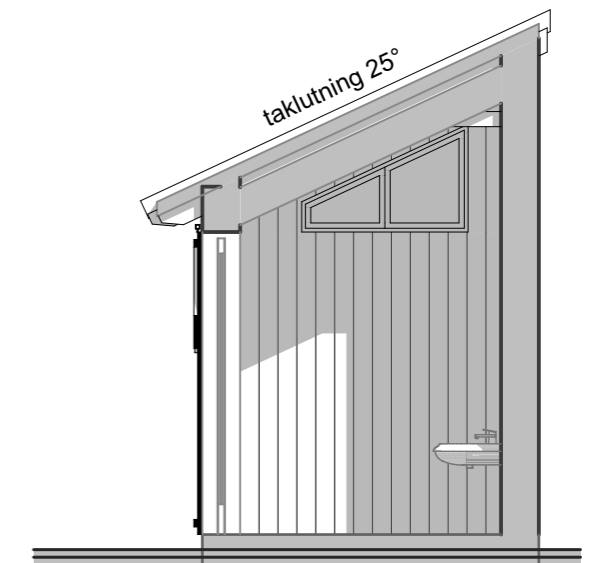


Sektion A 1/50

SKALA 1:50

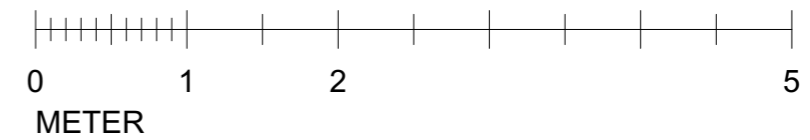

SKALA 1:100

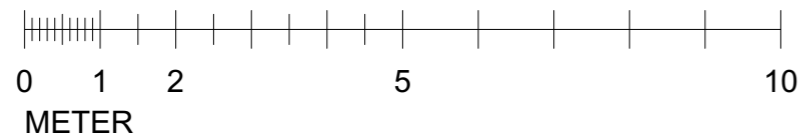

RWC-bod - isolerad

BYGGLOVSHANDLING

**RATHS
MAN
ARKITEKT
KONTOR** AB
BERGSLAGSGATAN 14B
652 22 KARLSTAD
TEL 054 - 18 20 55
MOB 070 - 216 6351
rathsman.ark@telia.com
WWW.RAK.NU

Karlstad 2021-10-18
RITAD AV, KONSTRUERAD AV
Per Rathsman
Per Rathsman, ark SAR MSA

REV	ANT	REVIDERINGEN AVSER	SIGN	DATUM
-	-	-	-	-
Infrastruktur Sverige AB		Klarälvens Marina (Ref: 5090-319-001-350)		
Örsholmen 1:1 Karlstads kommun		WC-bod		
Plan, sektion och fasader		SKALA 1:100/50		
PROJEKTNUMMER 574 103		RITNINGNUMMER A-41		ÄNDR BET -