
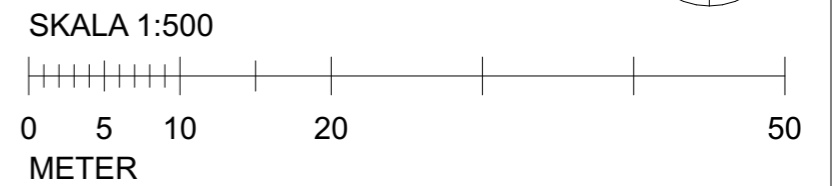


TECKENFÖRKLARING:

■ Befintlig byggnad

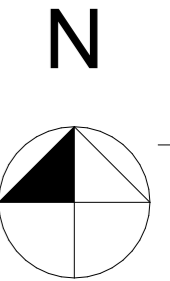

Situationsplan, restaurangområdet

BYGGLOVSHANDLING


**RATHS
MAN
ARKITEKT
KONTOR** AB

BERGSLAGSGATAN 14B
652 22 KARLSTAD
TEL 054 - 18 20 55
MOB 070 - 216 6351
rathsman.ark@telia.com
WWW.RAK.NU



Karlstad 2021-10-18

RITAD AV, KONSTRUERAD AV
Per Rathsman
Per Rathsman, ark SAR MSA

REV	ANT	REVIDERINGEN AVSER	SIGN	DATUM
-	-	-	-	-
Infrakraft Sverige AB Klarälvens Marina (Ref: 5090-319-001-350) Örsholmen 1:1 Karlstads kommun Översikt - Klarälvens marina				
Sit.plan restaurangområdet SKALA 1:500				
PROJEKTNUMMER 574 103		RITNINGSNUMMER A-10		ÄNDR BET -

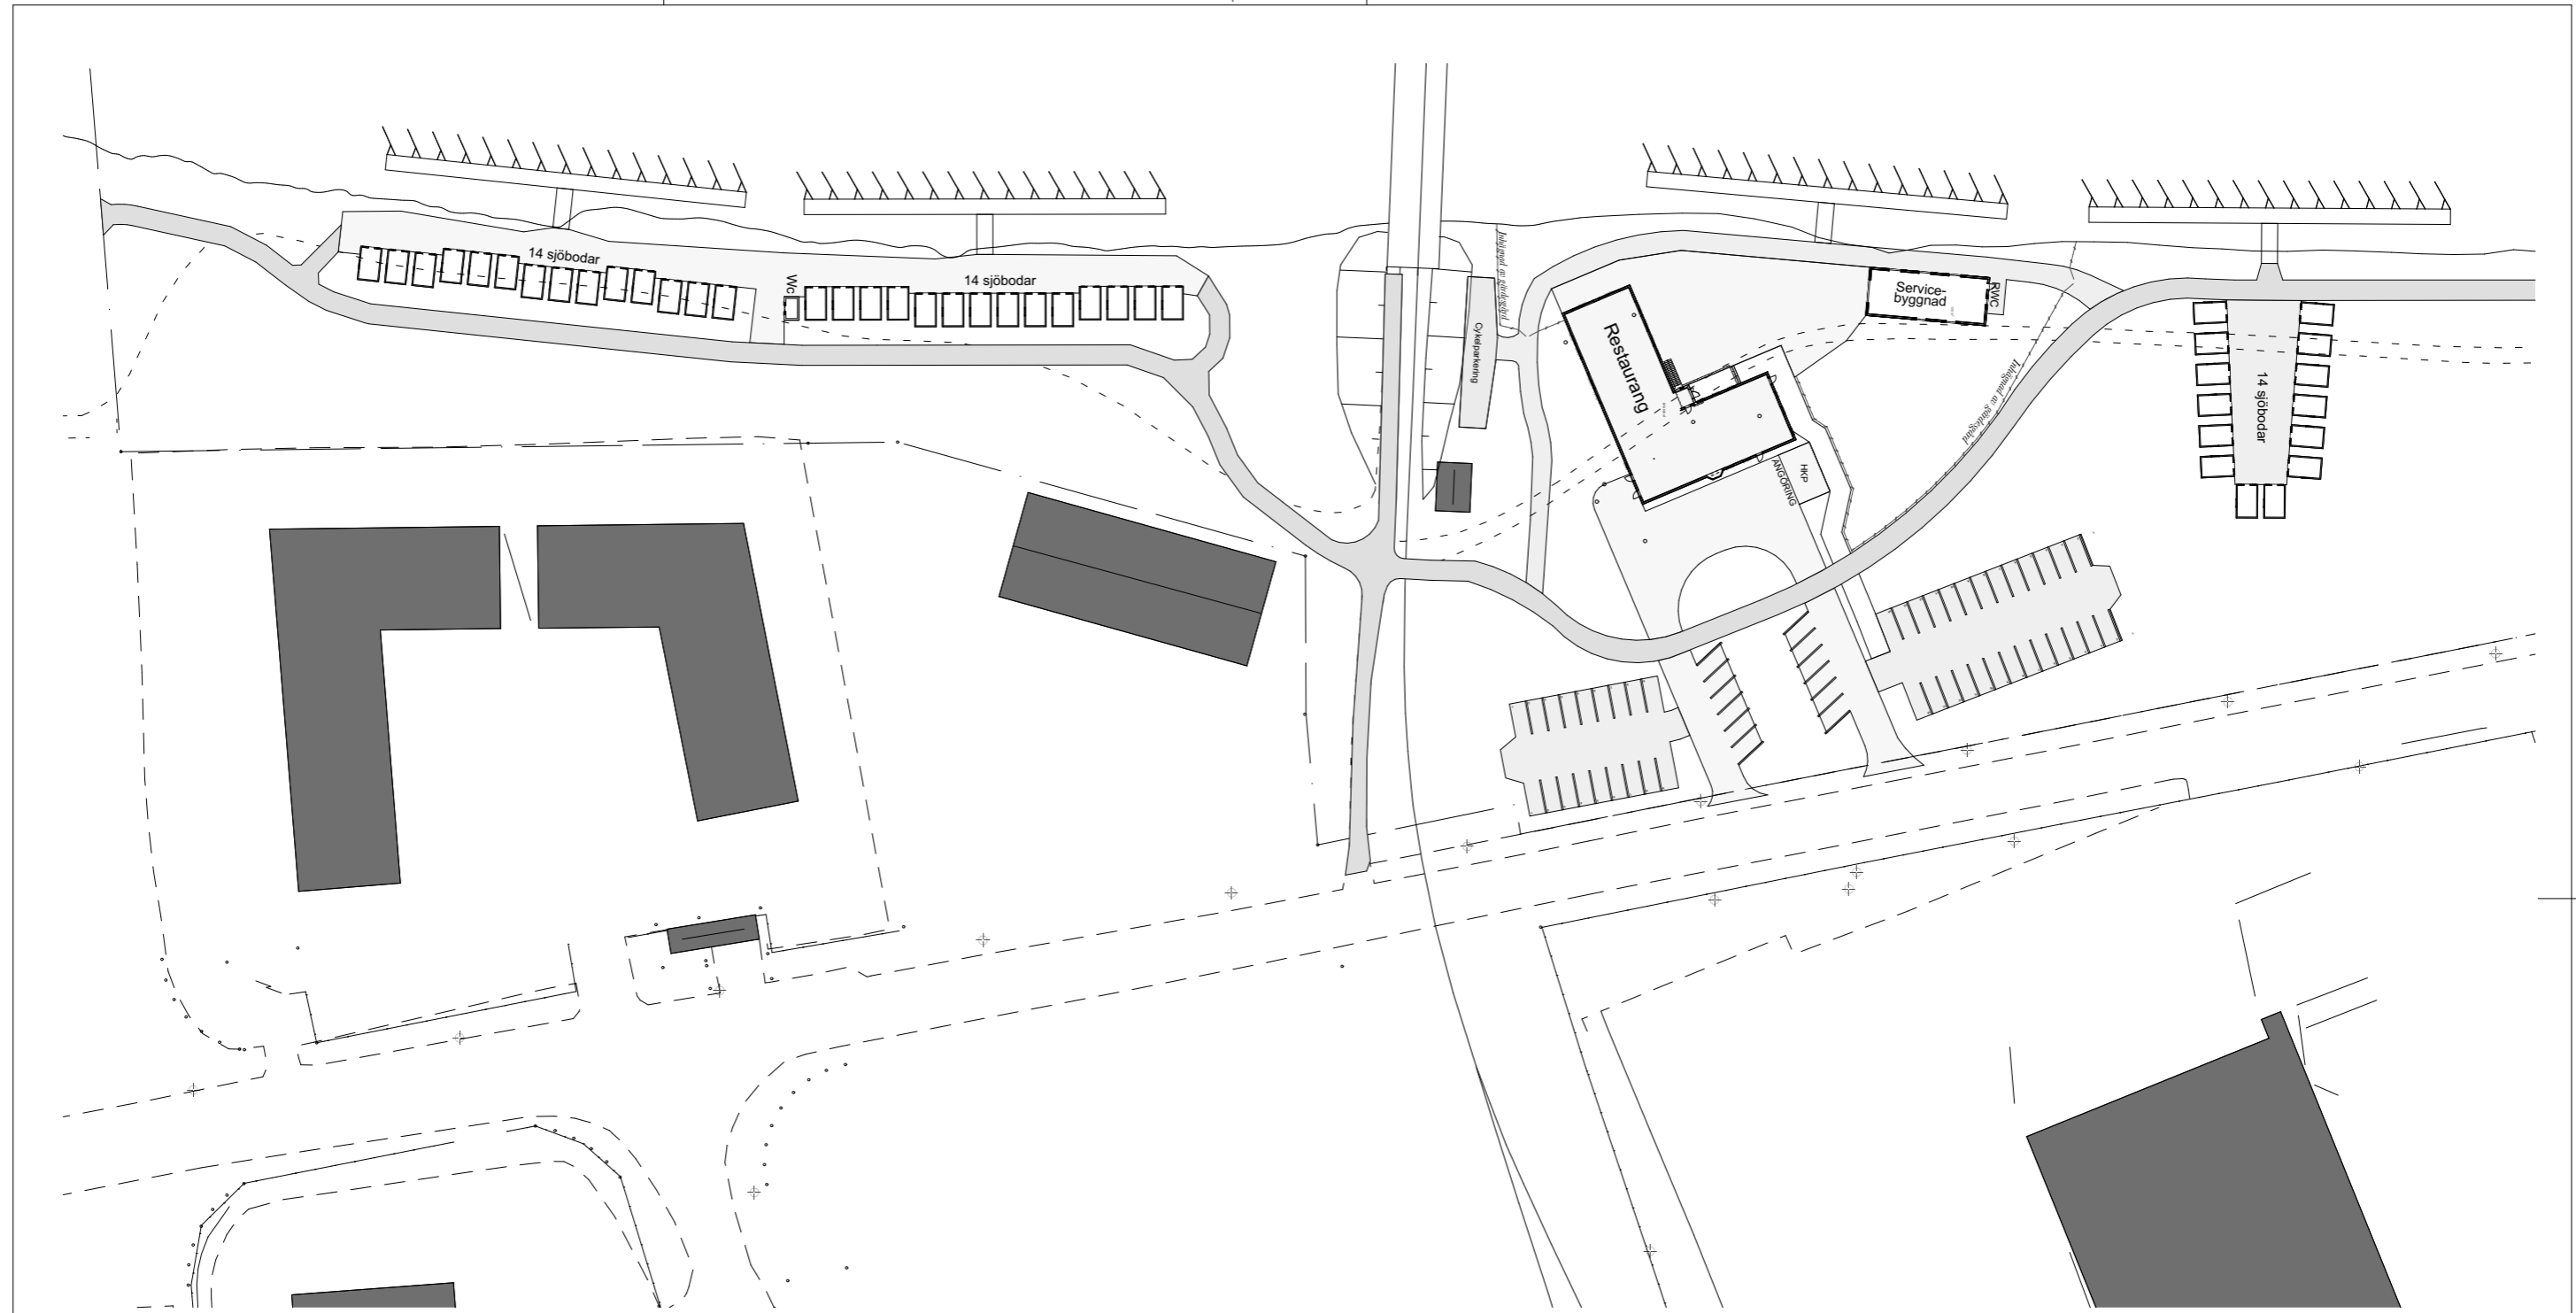

SKALA 1:1000

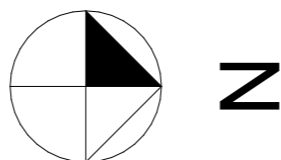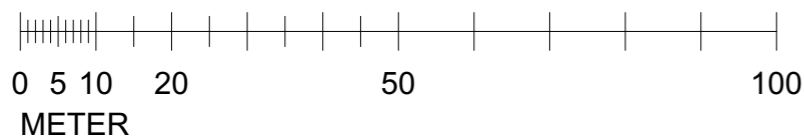

TECKENFÖRKLARING:

Befintlig byggnad

Situationsplan, del 1 av tre, södra delen


BYGGLOVSHANDLING

**RATHS
MAN
ARKITEKT
KONTOR** AB
BERGSLAGSGATAN 14B
652 22 KARLSTAD
TEL 054 - 18 20 55
MOB 070 - 216 6351
rathsman.ark@telia.com
WWW.RAK.NU



Karlstad 2021-10-18

RITAD AV, KONSTRUERAD AV
Per Rathsman
Per Rathsman, ark SAR MSA

REV	ANT	REVIDERINGEN AVSER	SIGN	DATUM
-	-	-	-	-
Infrakraft Sverige AB Klarälvens Marina (Ref: 5090-319-001-350) Örsholmen 1:1 Karlstads kommun Översikt - Klarälvens marina				
Situationsplan 1/3 SYD			SKALA 1:1000	
PROJEKTNUMMER		RITNINGNUMMER	ÄNDR BET	
574 103		A-11	-	

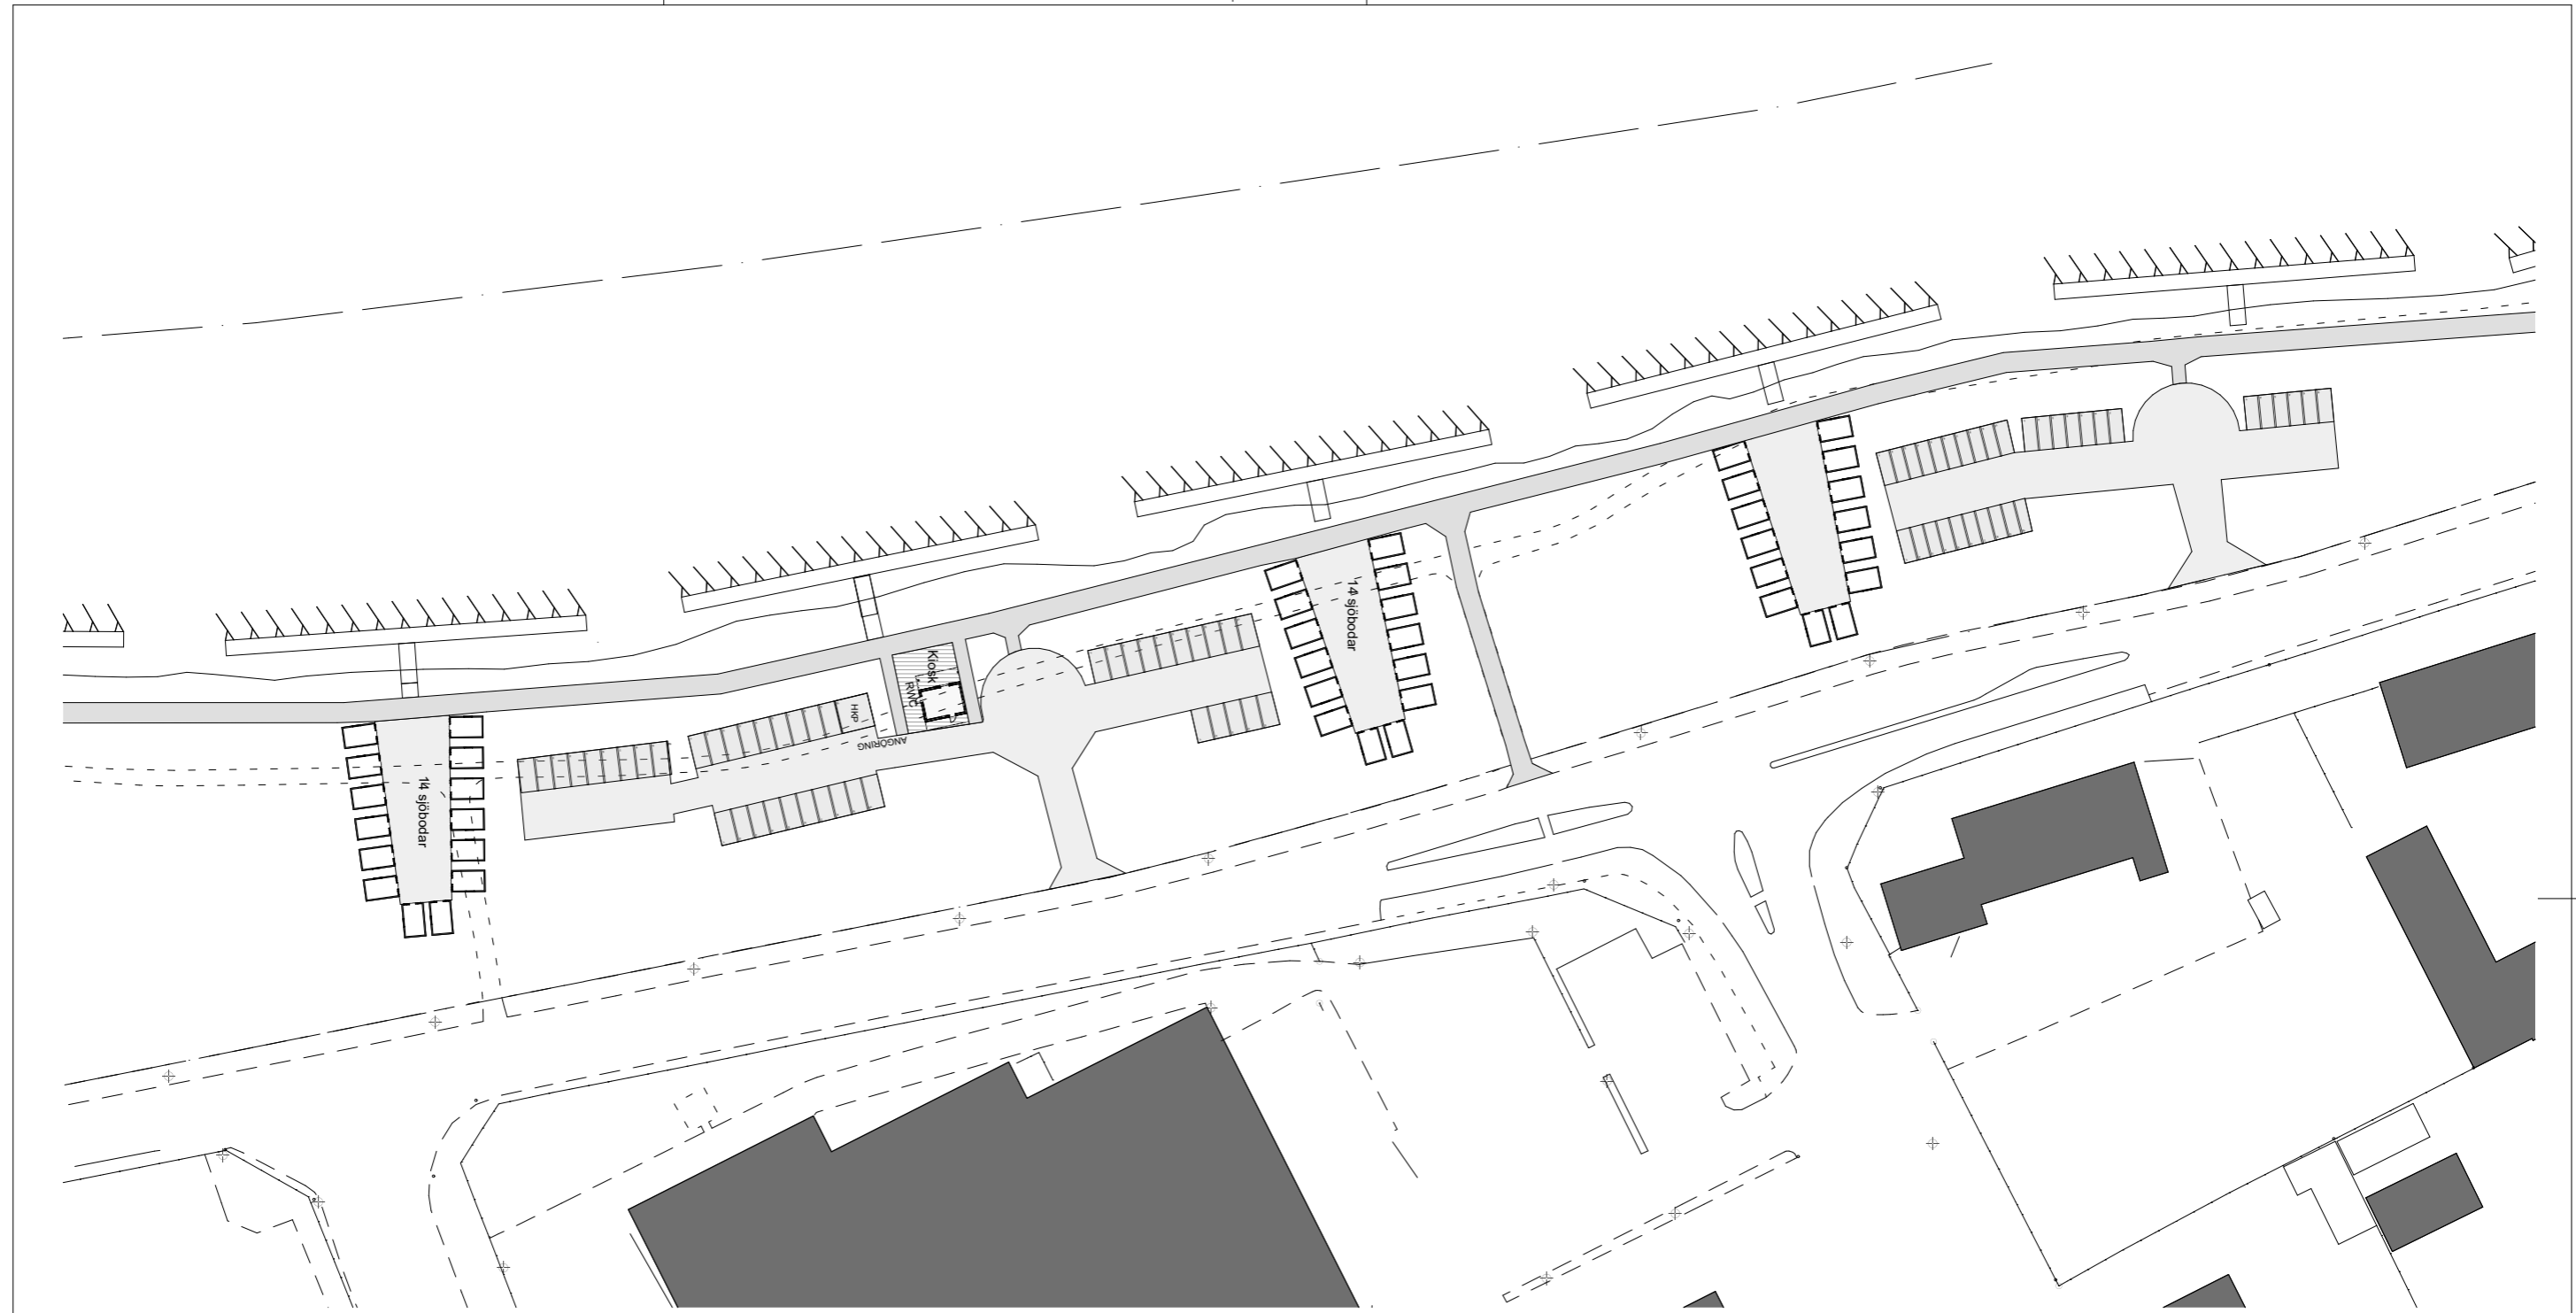

SKALA 1:1000

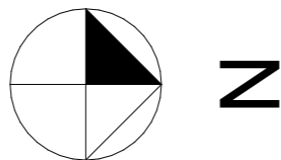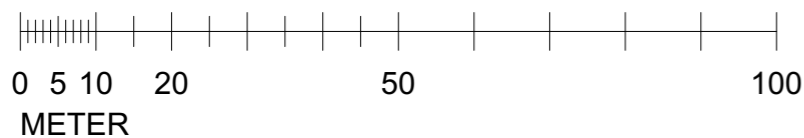

TECKENFÖRKLARING:

 Befintlig byggnad

Situationsplan, del 2 av tre, mitt-delen

BYGGLOVSHANDLING


**RATHS
MAN
ARKITEKT
KONTOR** AB

BERGSLAGSGATAN 14B
652 22 KARLSTAD
TEL 054 - 18 20 55
MOB 070 - 216 6351
rathsman.ark@telia.com
WWW.RAK.NU



Karlstad 2021-10-18

RITAD AV, KONSTRUERAD AV
Per Rathsman
Per Rathsman, ark SAR MSA

REV	ANT	REVIDERINGEN AVSER	SIGN	DATUM
-	-	-	-	-
		Infrakraft Sverige AB Klarälvens Marina (Ref: 5090-319-001-350) Örsholmen 1:1 Karlstads kommun Översikt - Klarälvens marina		
		Situationsplan 2/3 MITTEN SKALA 1:1000		
PROJEKTNUMMER 574 103		RITNINGNUMMER A-12		ÄNDR BET -

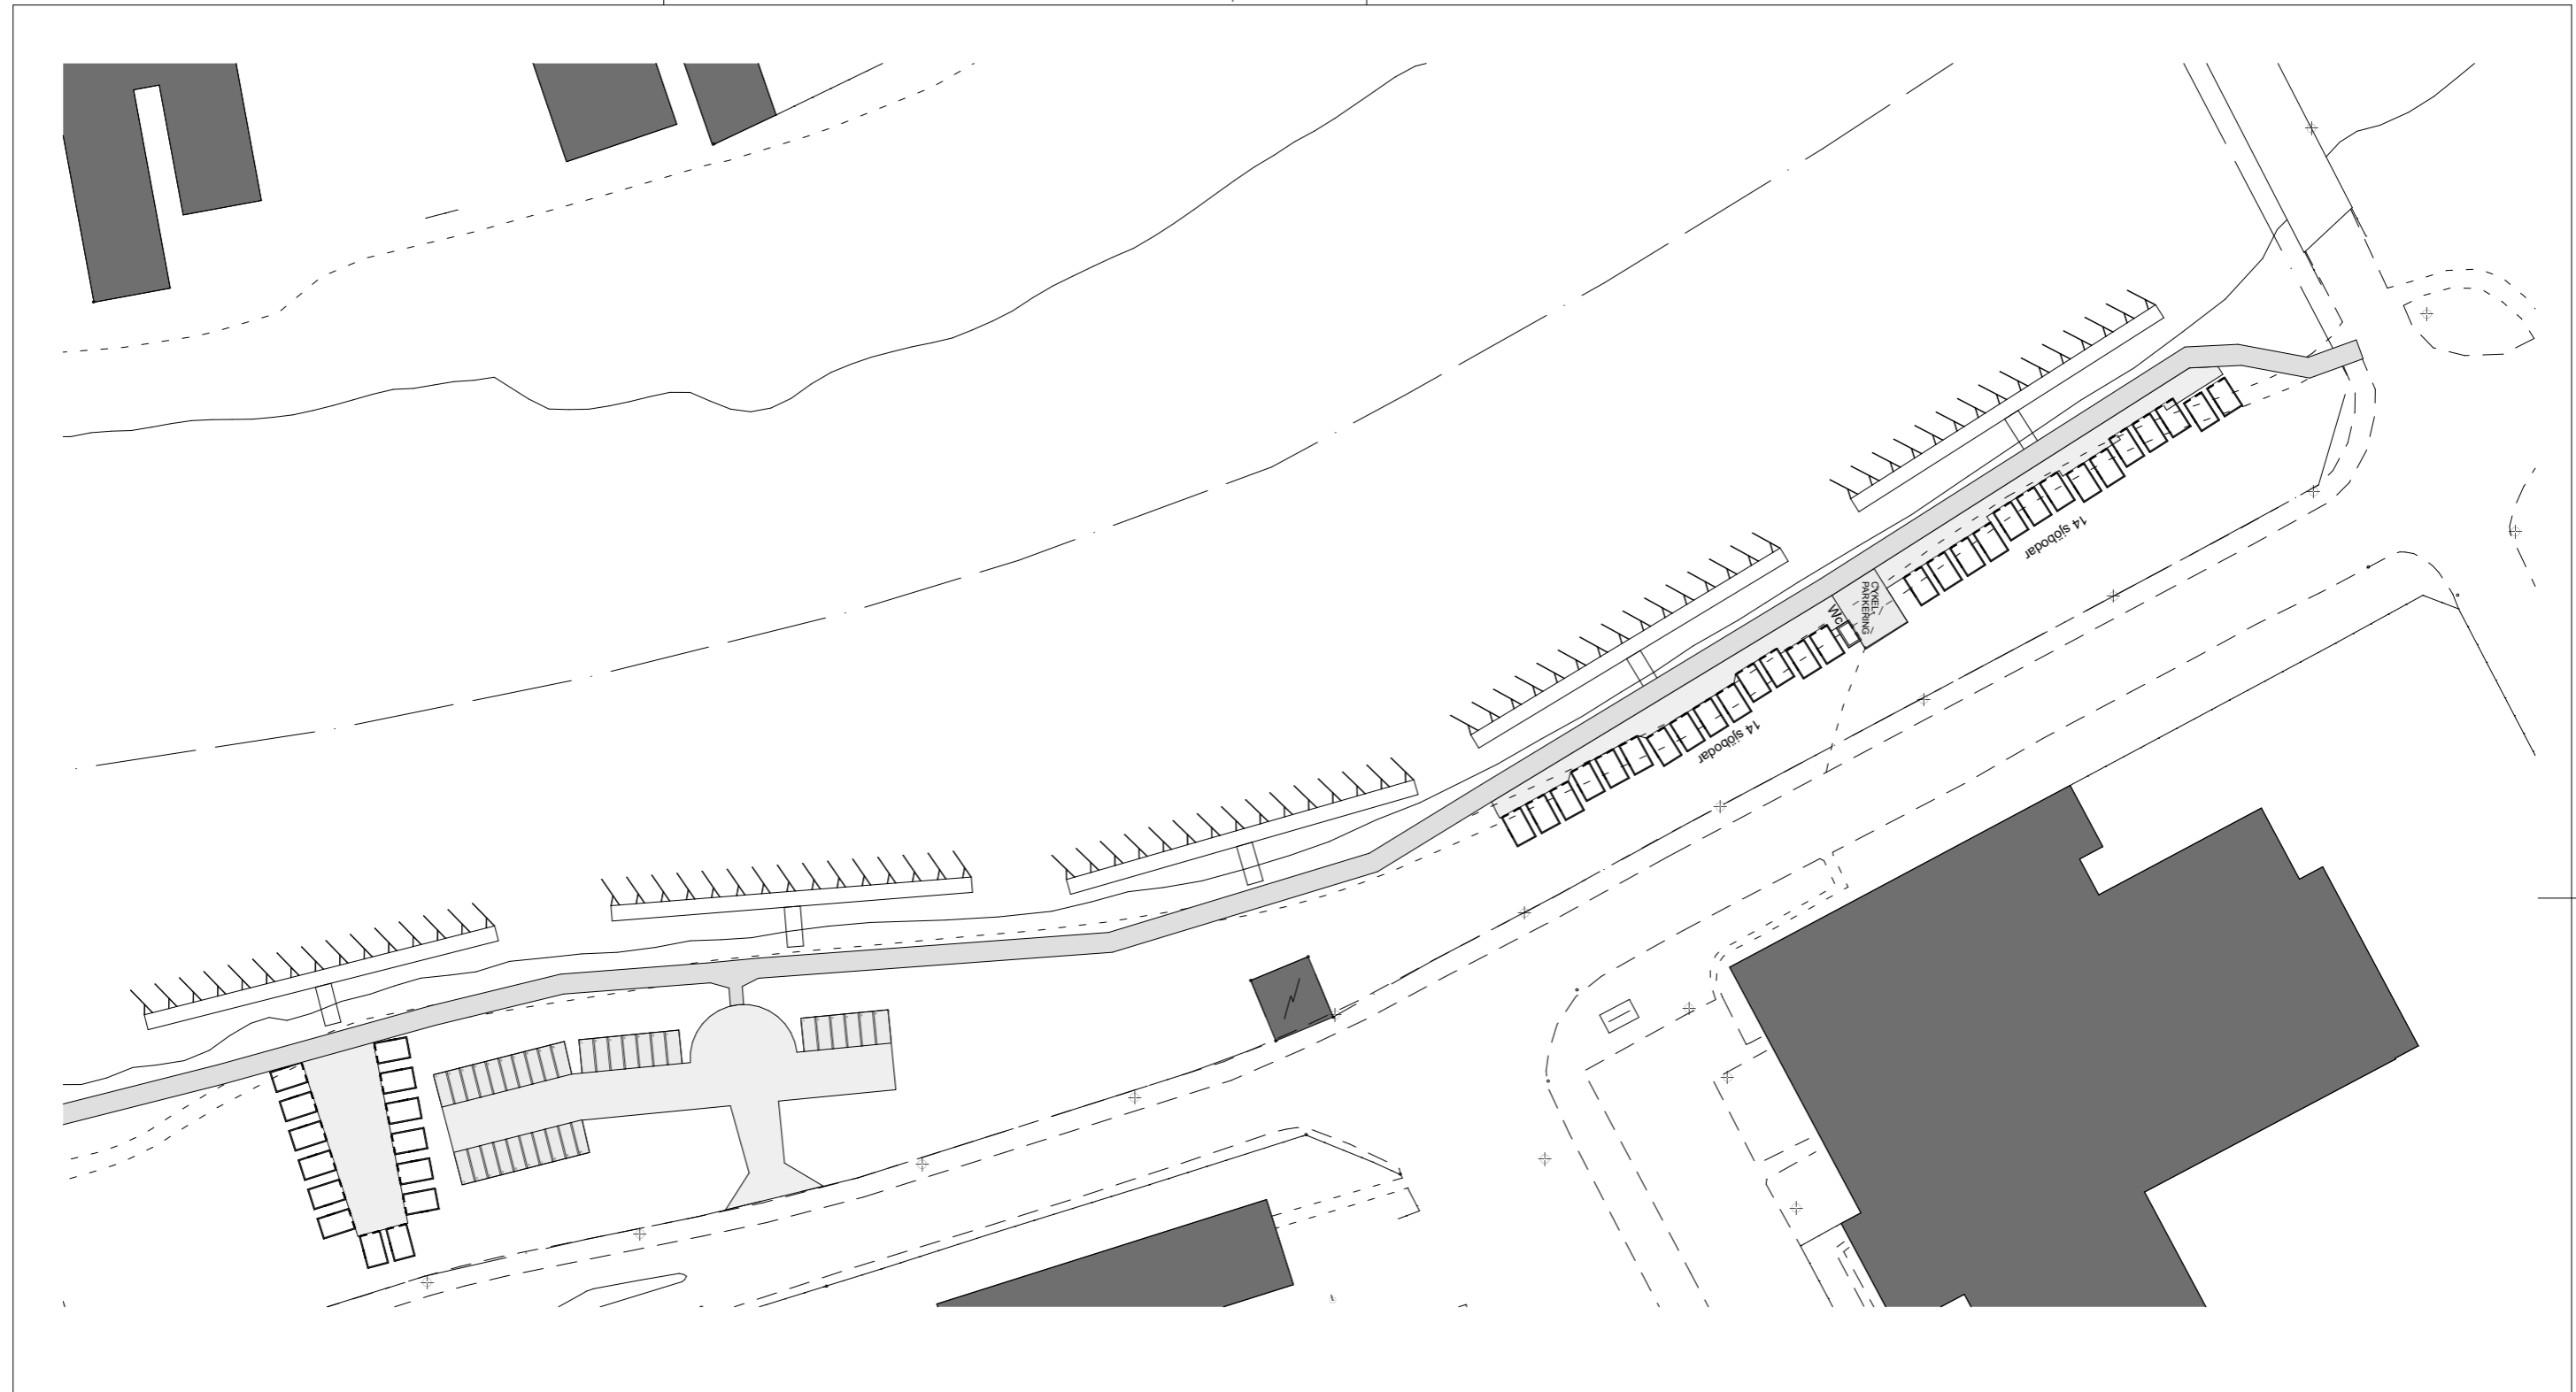

SKALA 1:1000

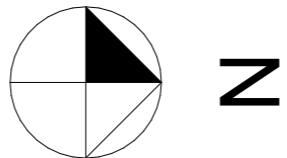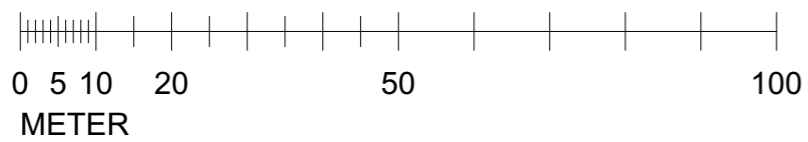

TECKENFÖRKLARING:

 Befintlig byggnad

Situationsplan, del 3 av tre, norra delen

BYGGLOVSHANDLING

**RATHS
MAN
ARKITEKT
KONTOR** AB
BERGSLAGSGATAN 14B
652 22 KARLSTAD
TEL 054 - 18 20 55
MOB 070 - 216 6351
rathsman.ark@telia.com
WWW.RAK.NU

Karlstad 2021-10-18

RITAD AV, KONSTRUERAD AV
Per Rathsman
Per Rathsman, ark SAR MSA


REV	ANT	REVIDERINGEN AVSER	SIGN	DATUM
-				

Infrakraft Sverige AB
Klarälvens Marina (Ref: 5090-319-001-350)

Örsholmen 1:1 Karlstads kommun
Översikt - Klarälvens marina

Situationsplan 3/3 NORR SKALA 1:1000

PROJEKTNUMMER	RITNINGNUMMER	ÄNDR BET
574 103	A-13	-

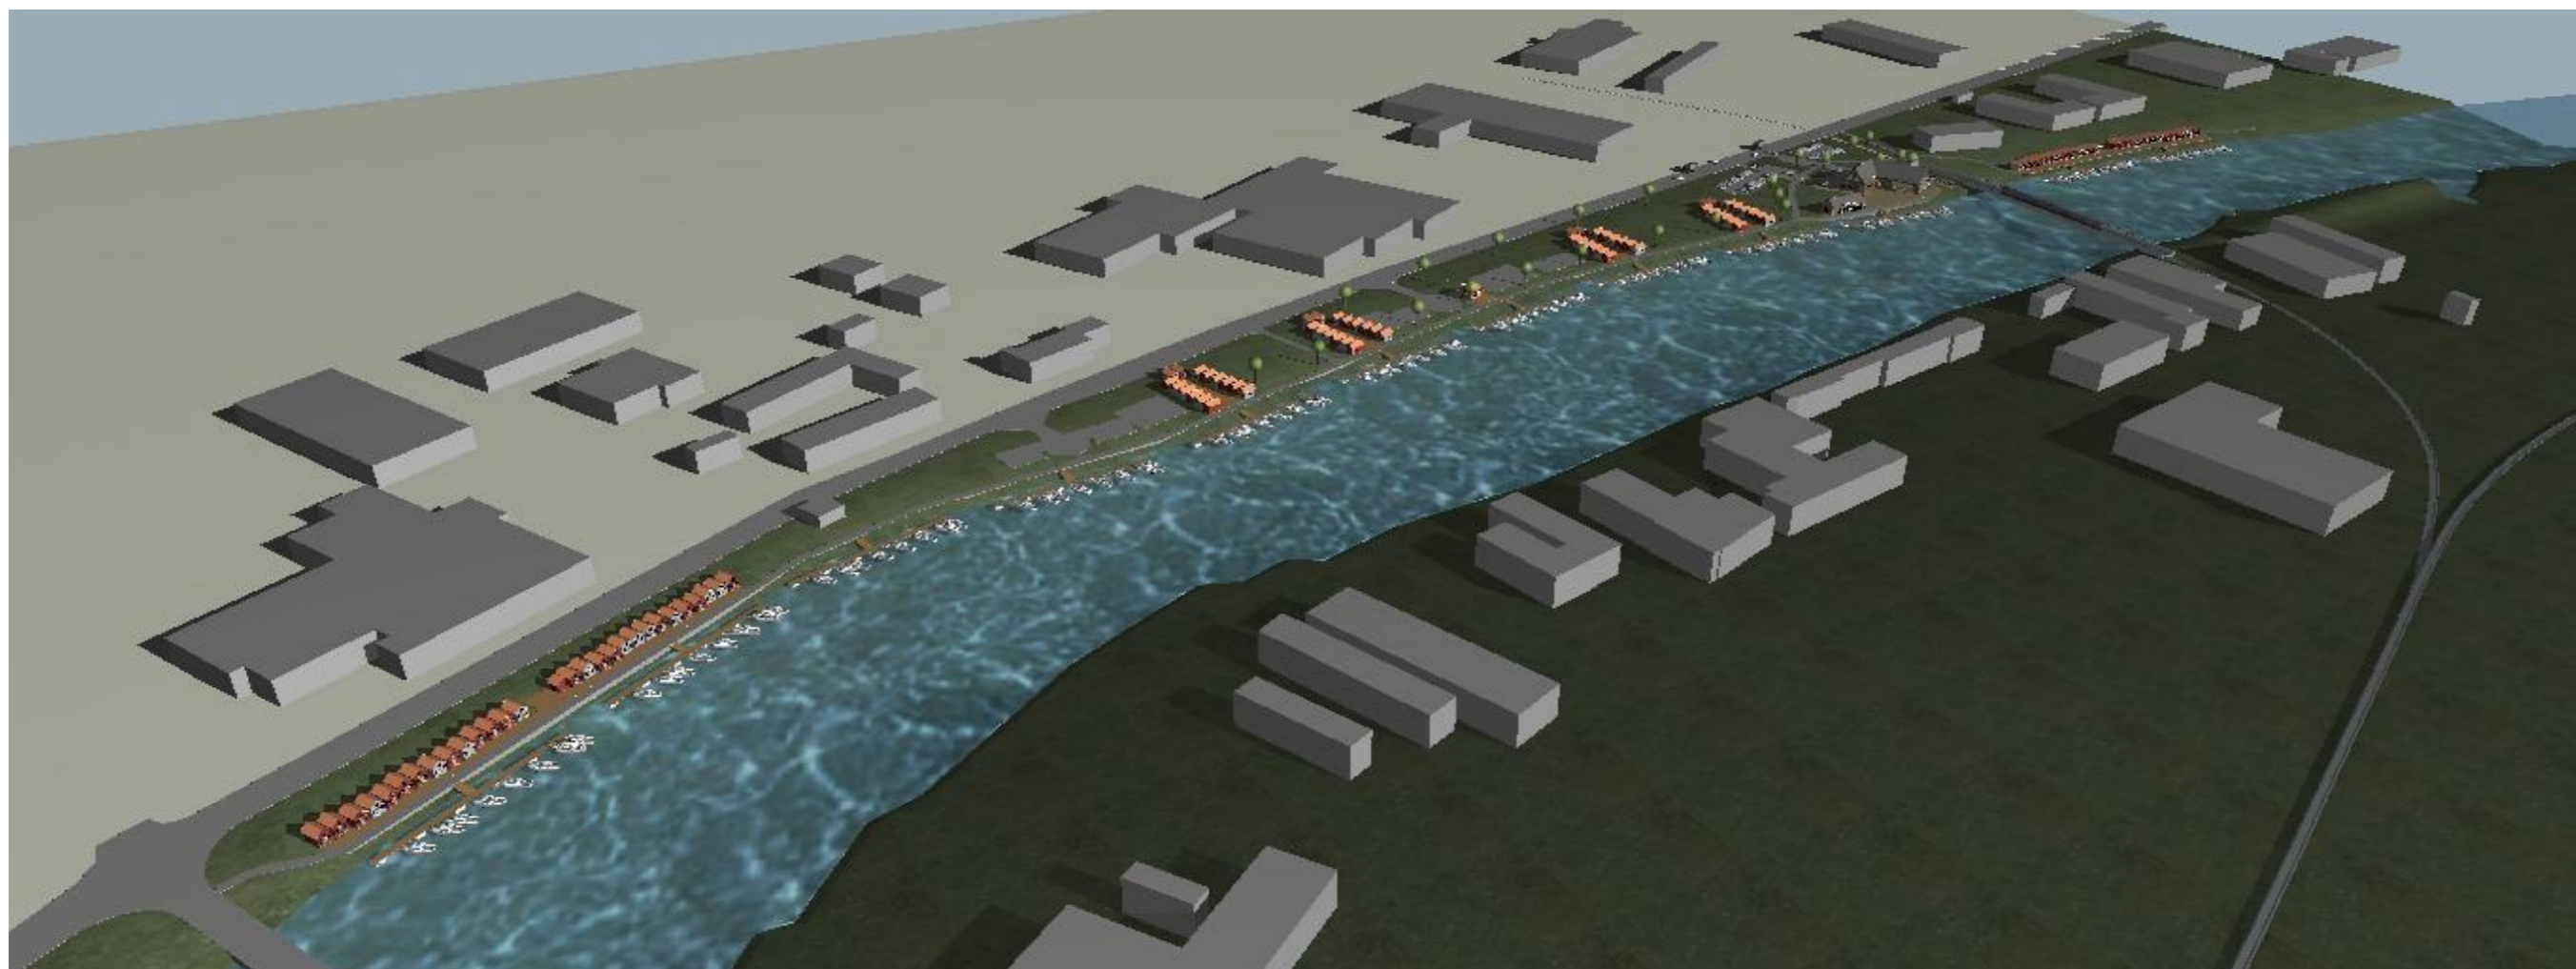

Fågelvy hela området

Vyer

BYGGLOVSHANDLING

**RATHS
MAN
ARKITEKT
KONTOR** AB

BERGSLAGSGATAN 14B
652 22 KARLSTAD
TEL 054 - 18 20 55
MOB 070 - 216 6351
rathsman.ark@telia.com
WWW.RAK.NU

Karlstad 2021-10-18


RITAD AV, KONSTRUERAD AV
Per Rathsman
Per Rathsman, ark SAR MSA

REV	ANT	REVIDERINGEN AVSER	SIGN	DATUM
-				
		Infrakraft Sverige AB		
		Klarälvens Marina (Ref: 5090-319-001-350)		
		Örsholmen 1:1 Karlstads kommun		
		Översikt - Klarälvens marina		
		Vy hela området	SKALA	
PROJEKTNUMMER		RITNINGNUMMER	ÄNDR BET	
574 103		A-02	-	



Fågelvy från väster

SKALA 1:200

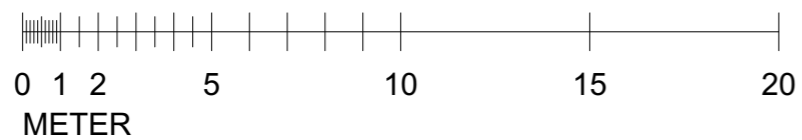

BYGGLOVSHANDLING

**RATHS
MAN
ARKITEKT
KONTOR** AB

BERGSLAGSGATAN 14B
652 22 KARLSTAD
TEL 054 - 18 20 55
MOB 070 - 216 6351
rathsman.ark@telia.com
WWW.RAK.NU

Karlstad 2021-10-18

RITAD AV, KONSTRUERAD AV
Per Rathsman
Per Rathsman, ark SAR MSA

REV	ANT	REVIDERINGEN AVSER	SIGN	DATUM
-				
		Infrastruktur Sverige AB		
		Klarälvens Marina (Ref: 5090-319-001-350)		
		Örsholmen 1:1 Karlstads kommun		
		Översikt - Klarälvens marina		
		Fågelvy från väster	SKALA	
PROJEKTNUMMER		RITNINGSNUMMER	ÄNDR BET	
574 103		A-03	-	



Fågelvy trafikapparat

BYGGLOVSHANDLING

**RATHS
MAN
ARKITEKT
KONTOR AB**

BERGSLAGSGATAN 14B
652 22 KARLSTAD
TEL 054 - 18 20 55
MOB 070 - 216 6351
rathsman.ark@telia.com
WWW.RAK.NU


Karlstad 2021-10-18

RITAD AV, KONSTRUERAD AV
Per Rathsman
Per Rathsman, ark SAR MSA

REV	ANT	REVIDERINGEN AVSER	SIGN	DATUM
-				
		Infrakraft Sverige AB		
		Klarälvens Marina (Ref: 5090-319-001-350)		
		Örsholmen 1:1 Karlstads kommun		
		Översikt - Klarälvens marina		
		Fågelvy trafikapparat	SKALA	
PROJEKTNUMMER		RITNINGNUMMER	ÄNDR BET	
574 103		A-04	-	



Fågely från nordväst

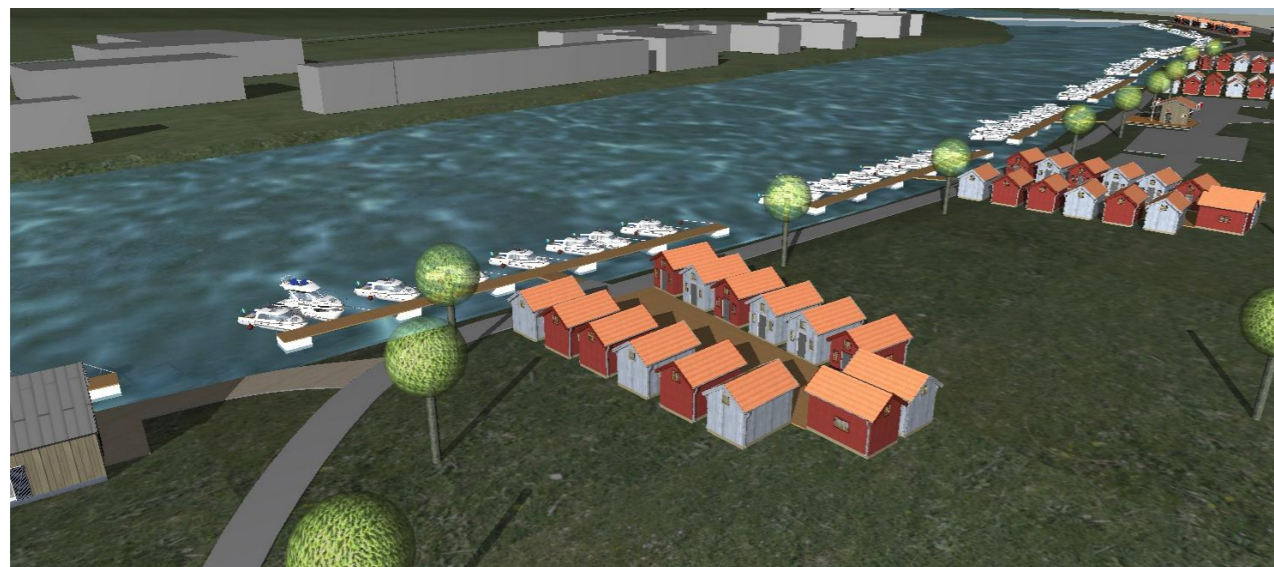

Sjöbodsarr.

BYGGLOVSHANDLING


**RATHS
MAN
ARKITEKT
KONTOR** AB

BERGSLAGSGATAN 14B
652 22 KARLSTAD
TEL 054 - 18 20 55
MOB 070 - 216 6351
rathsman.ark@telia.com
WWW.RAK.NU

Karlstad 2021-10-18

RITAD AV, KONSTRUERAD AV
Per Rathsman
Per Rathsman, ark SAR MSA

REV	ANT	REVIDERINGEN AVSER	SIGN	DATUM
-	-	-	-	-
		Infrakraft Sverige AB		
		Klarälvens Marina (Ref: 5090-319-001-350)		
		Örsholmen 1:1 Karlstads kommun		
		Översikt - Klarälvens marina		
		Fågely från nordväst	SKALA	
PROJEKTNUMMER		RITNINGNUMMER	ÄNDR BET	
574 103		A-05	-	

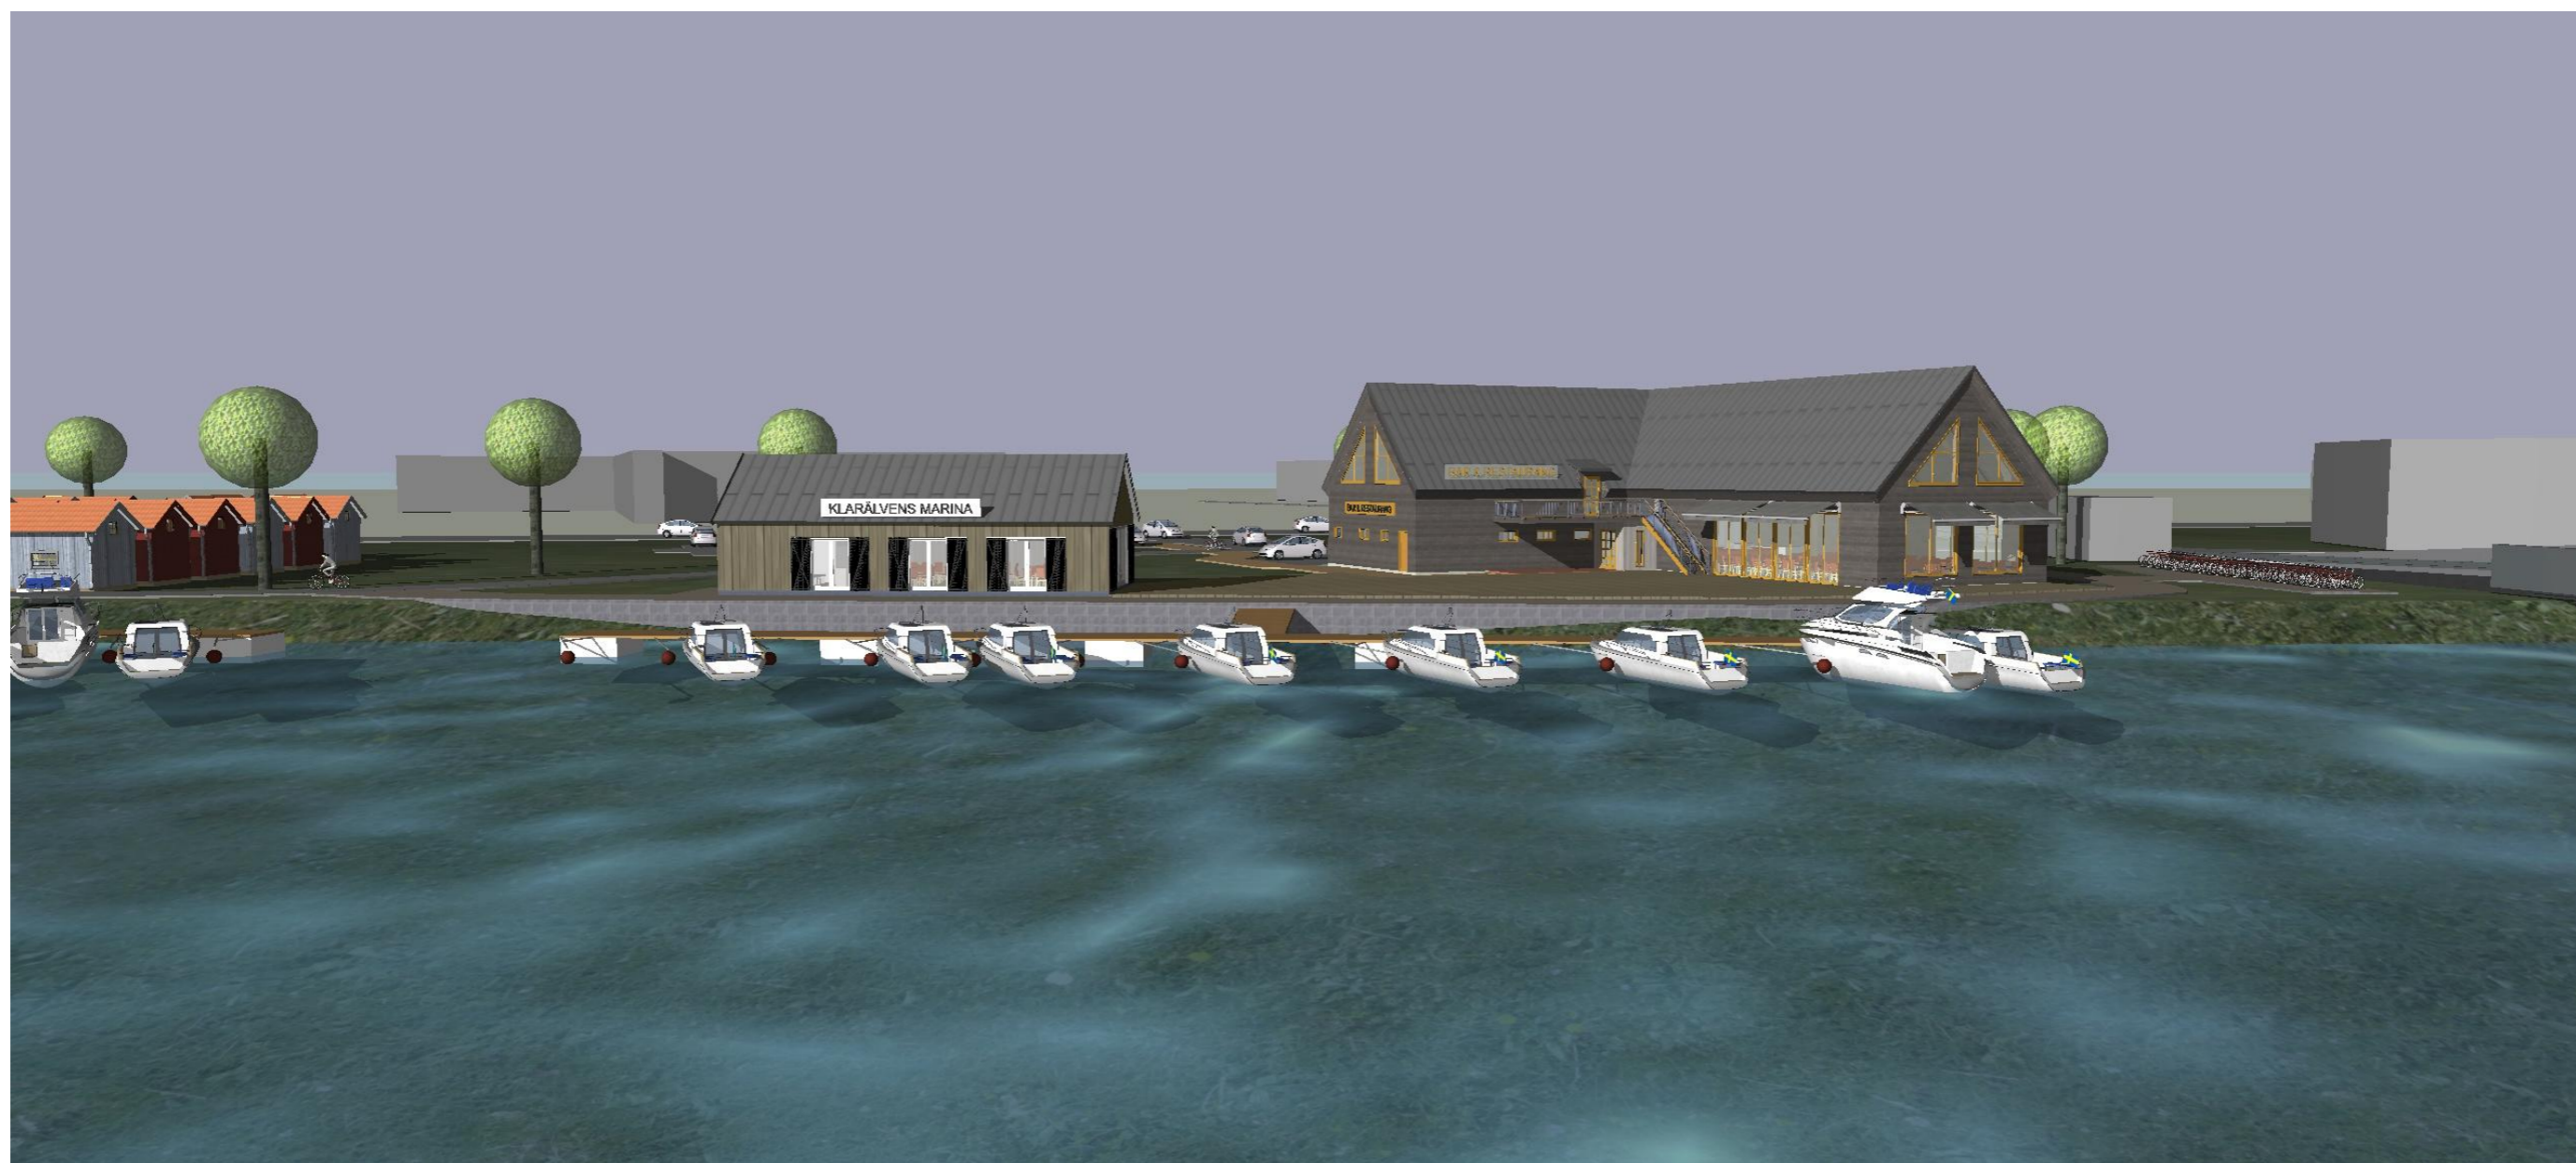

Vy över älven, från väst

BYGGLOVSHANDLING

**RATHS
MAN
ARKITEKT
KONTOR** AB

BERGSLAGSGATAN 14B
652 22 KARLSTAD
TEL 054 - 18 20 55
MOB 070 - 216 6351
rathsman.ark@telia.com
WWW.RAK.NU

Karlstad 2021-10-18

RITAD AV, KONSTRUERAD AV
Per Rathsman
Per Rathsman, ark SAR MSA

REV	ANT	REVIDERINGEN AVSER	SIGN	DATUM
-				
		Infrakraft Sverige AB		
		Klarälvens Marina (Ref: 5090-319-001-350)		
		Örsholmen 1:1 Karlstads kommun		
		Översikt - Klarälvens marina		
		Vy över älven, från väst	SKALA	
PROJEKTNUMMER		RITNINGNUMMER	ÄNDR BET	
574 103		A-06	-	