


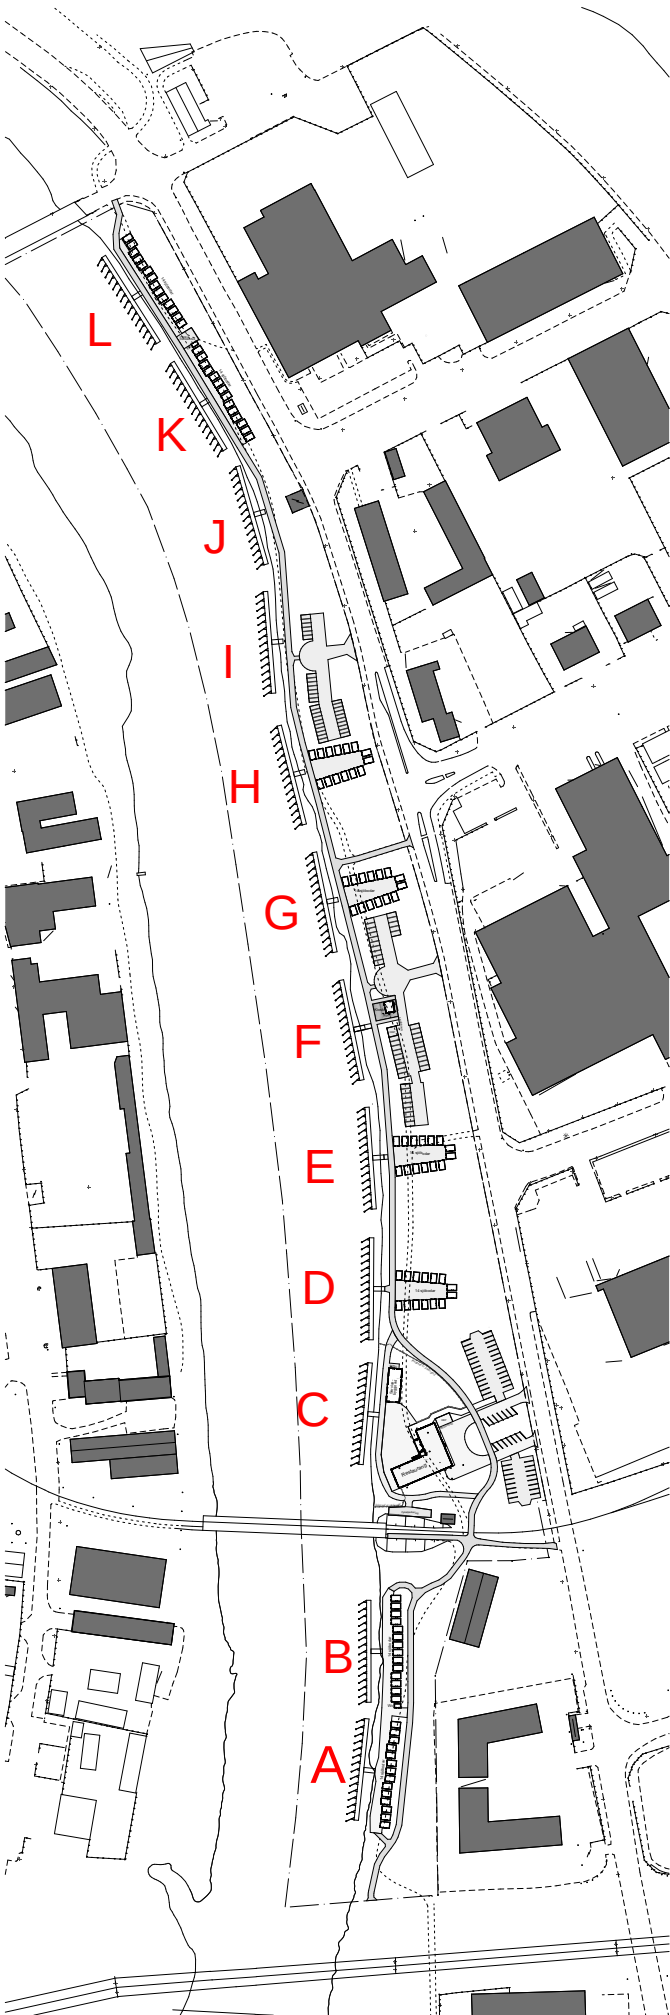

BYGGLOVSHANDLING		REV.	ÄND.	REVIDERINGEN AVSEER	SDN	DATUM
RATHS MAN ARKITEKT KONTOR ^{AB}	BERGSGATAN 14B	Infrastruktur Sverige AB				
	652 22 KARLSTAD	Klarälvens Marina (Ref: 5090-319-001-350)				
	TEL 034 - 16 30 55	Örsholmen 1:1 Karlstads kommun				
	MOB 070 - 216 80 55	Översikt - Klarälvens marina				
	WWW.RAA.NU	Stiplan-översikt				
	KARLSTAD 2021-10-18	SKALA 1:1000				
För: Kulleröns		574 103		A-01		
På: Karlstad, 2021-10-18						